Erdgas-Netzanschluss und Erdgaszähleranlage – Schema –

Stand: 01.04.2023
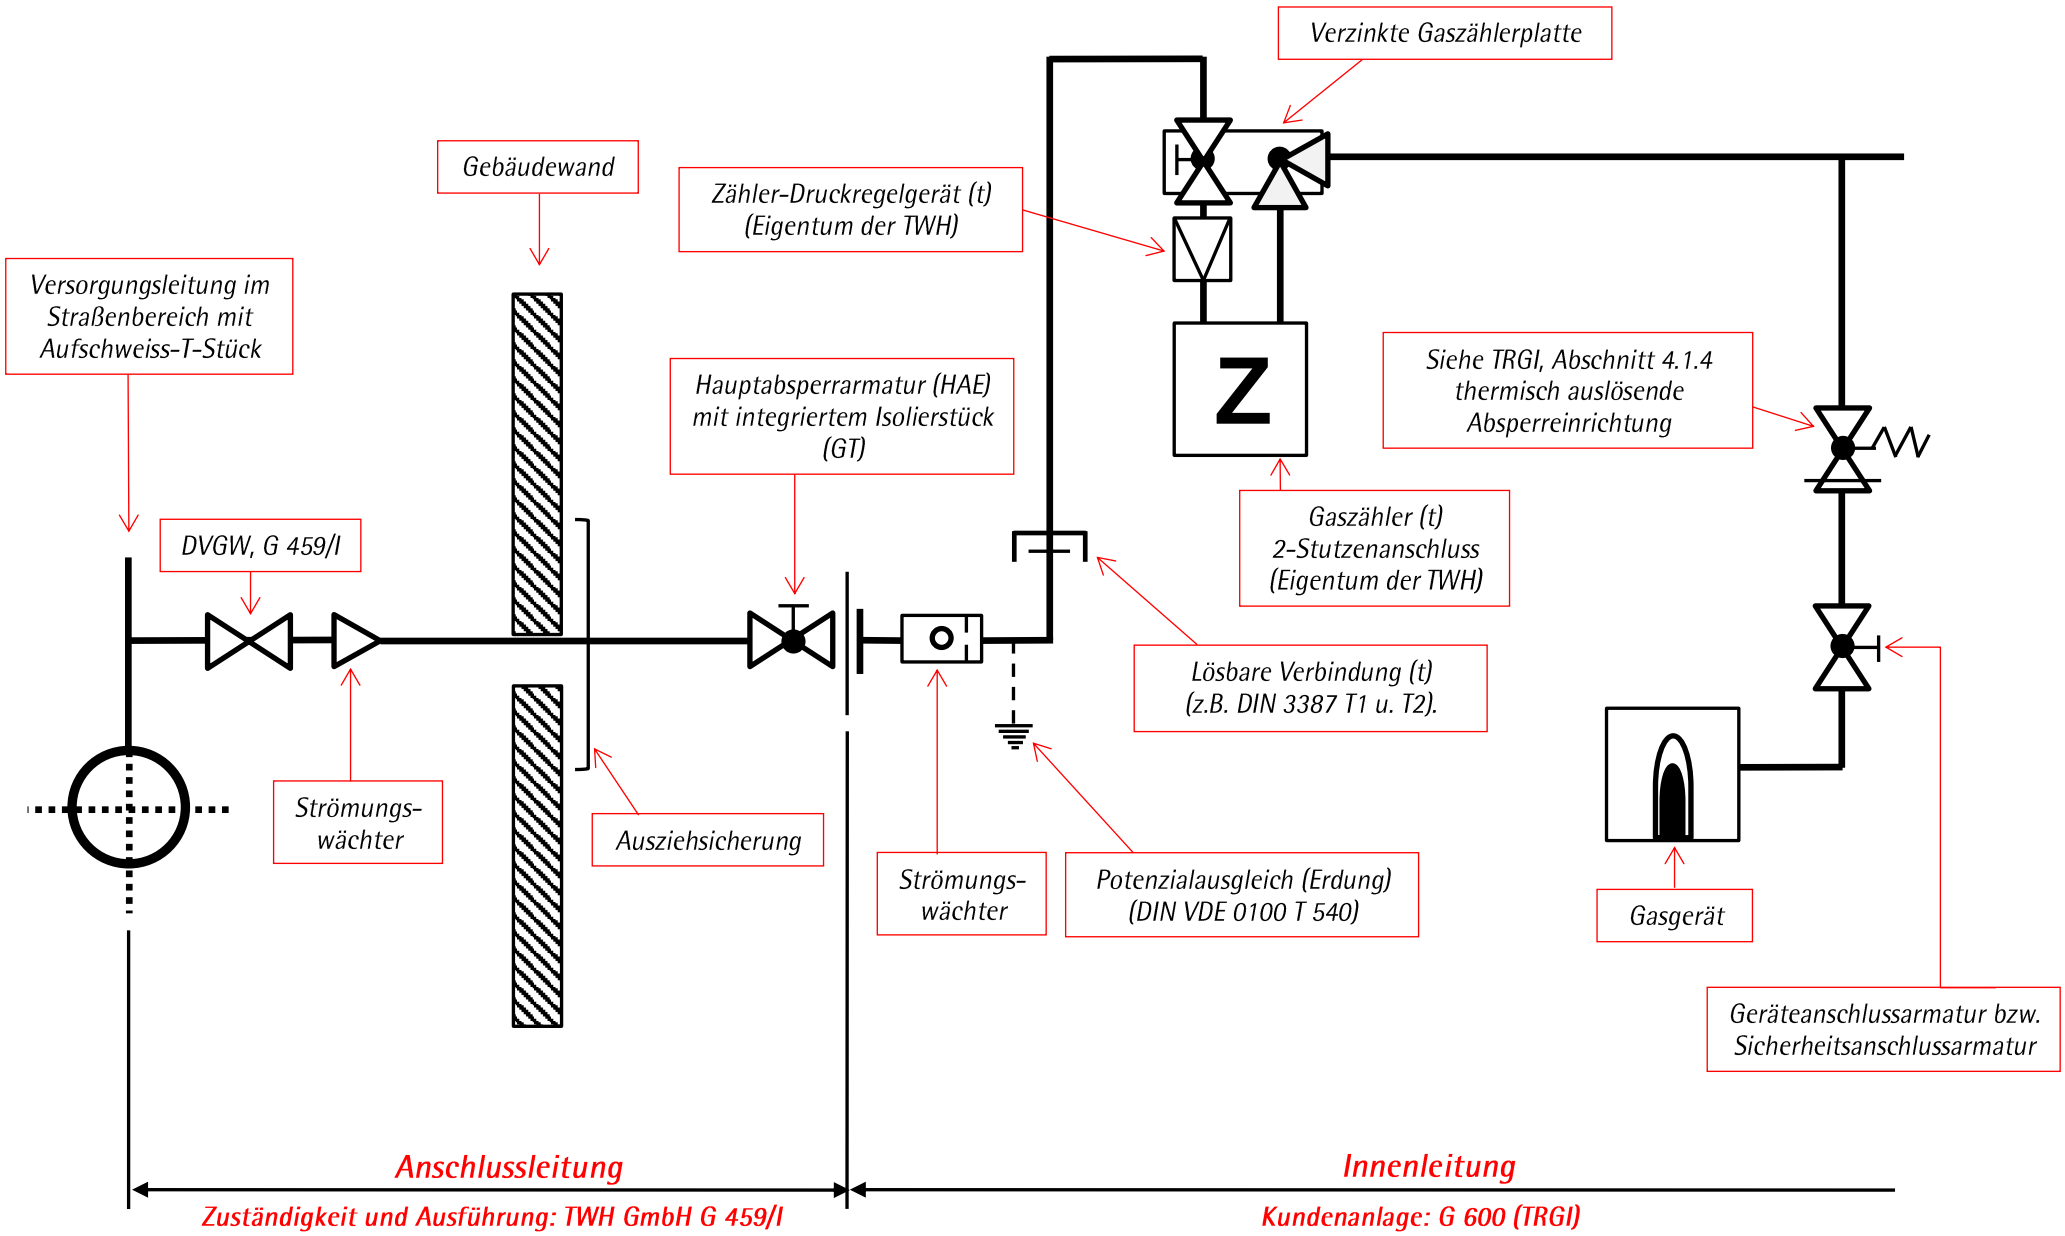
TWH Technische Werke Herbrechtingen GmbH